



# แผนผังการติดตั้งและวางท่อประปา


## ที่ทำการการประปาส่วนภูมิภาคสาขาแม่สาย

ชื่อผู้ขอใช้น้ำ..... นายดิษฐพร ภาชนะเจริญสุข

ติดตั้งให้กับ..... 631.ม.9.ต.เวียงพางคำ.อ.แม่สาย จ.เชียงราย

บริเวณ ป่าเหมือด ซอย 5

โทรศัพท์..... 0898519355.....

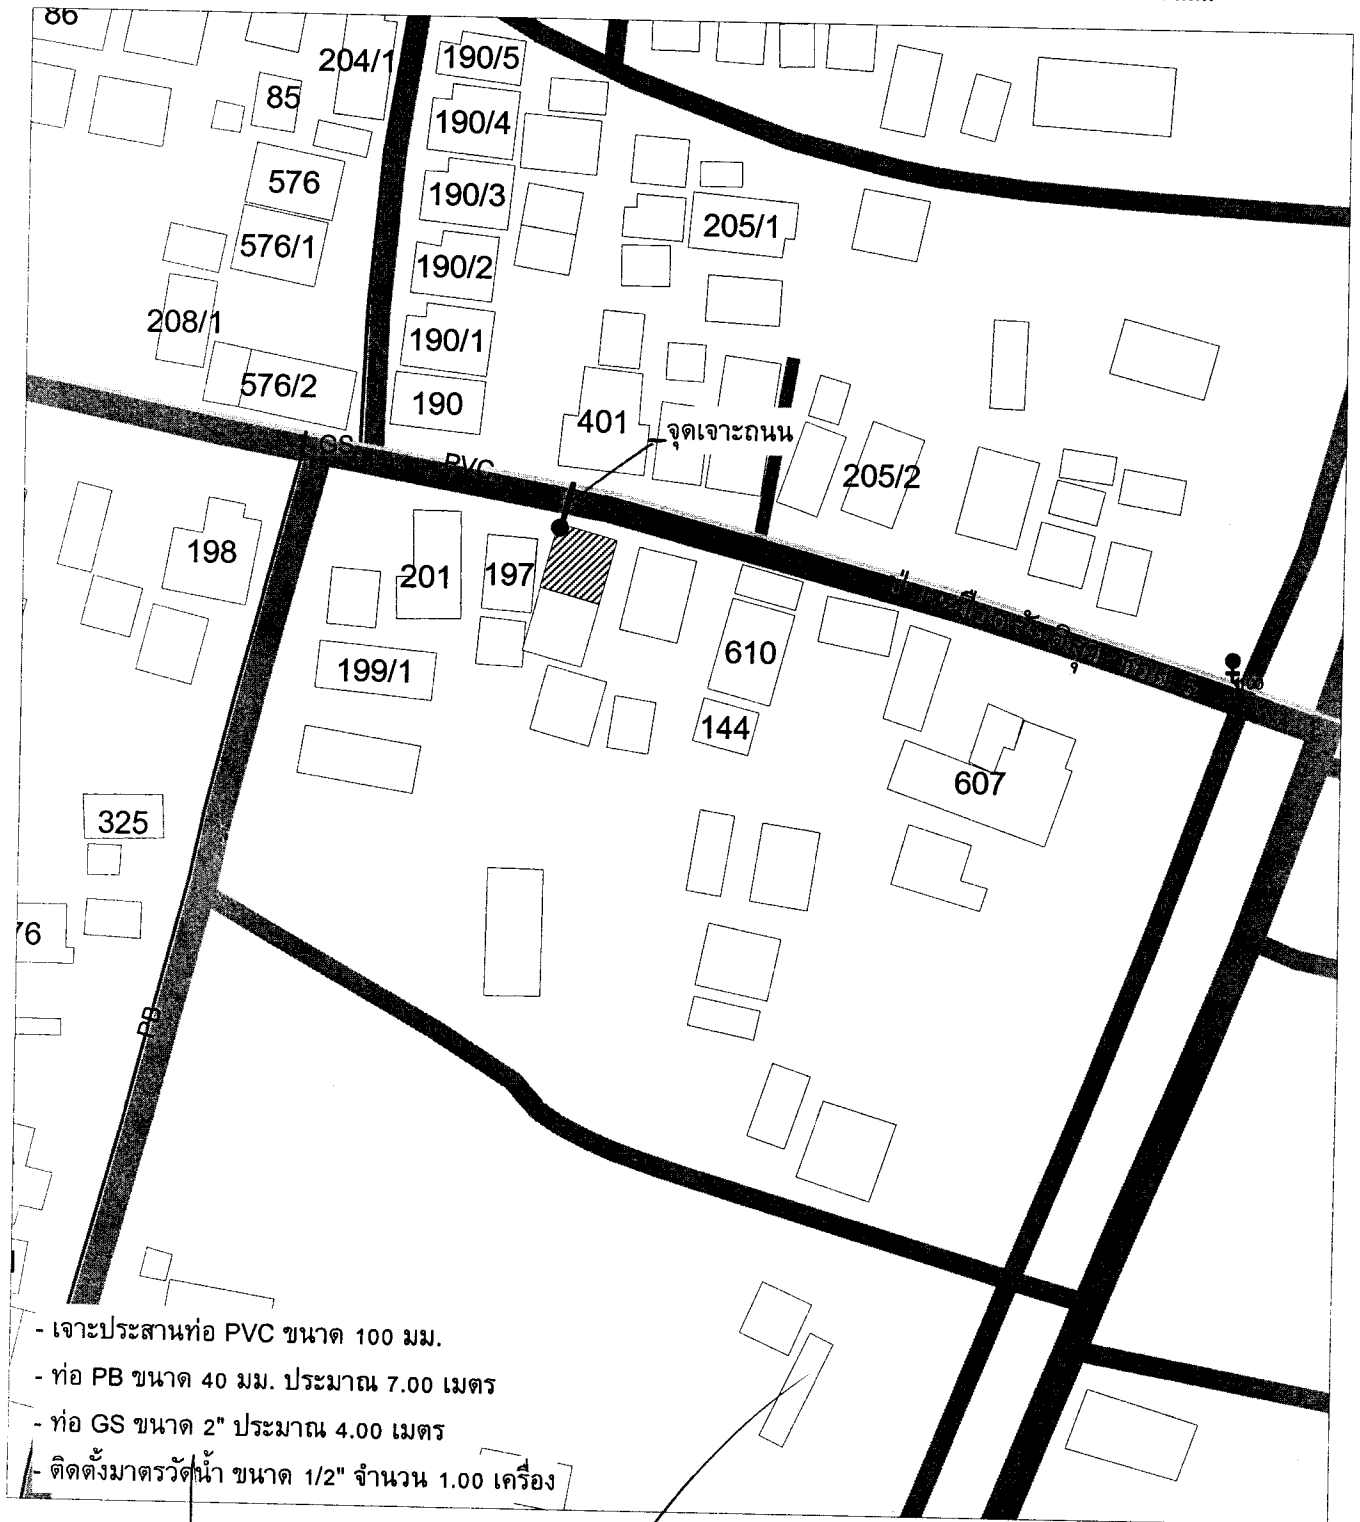

ลงชื่อ.....  
(นายทศพล สุรพรหม)  
นายช่างโยธา 6

ลงชื่อ.....  
(นายวีระสิทธิ์ สิงห์สวัสดิ์)  
หัวหน้างานบริการฯ

ลงชื่อ.....  
(นายอภิศักดิ์ สวัสดิ์วิรัช)  
ผู้จัดการการประปาส่วนภูมิภาค  
สาขาแม่สาย